
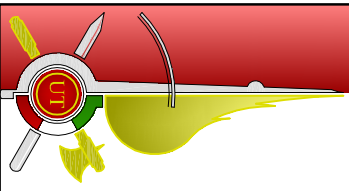


PROGETTO
VIDEOSORVEGLIANZA
ELABORATO
PIANTA

- LEGENDA**
- TELECAMERA
 - FISSA
 - TELECAMERA
 - DOME
 - TELECAMERA
 - ESISTENTE

- EDIFICI**
- 1 COMANDO S.C.A.
 - 2 MUSEO
 - 3 CASTELLO K1
 - 4 DCF
 - 5 AUTORMESSA
 - 6 DIFESA ATOMICA
 - 7 CORPO DI GUARDIA SCA
 - 8 LABORATORI
 - 9 MEGACENTRALE
 - 10 MAGAZZINI
 - 11 CASTELLO K2
 - 12 ALLOGGI PALAZZINA "A"
 - 13 ALLOGGI PALAZZINA "B"
 - 14 ALLOGGI PALAZZINA "C"
 - 15 EX INFERMERIA
 - 16 MENSA NUOVA
 - 17 AULE
 - 18 MENSA PROVVISORIA
 - 19 PISCINA
 - 20 PALESTRA
 - 21 AREA MULTIRISCHIO
 - 22 CAPANNONI
 - 23 MAGAZZINO
 - 24 FORNO
 - 25 EDIFICIO A DCPST
 - 26 EDIFICIO B DCPST
 - 27 CORPO DI GUARDIA DCPST
 - 28 CENTRO DOCUMENTAZIONE
 - 29 CAMERA CALDA

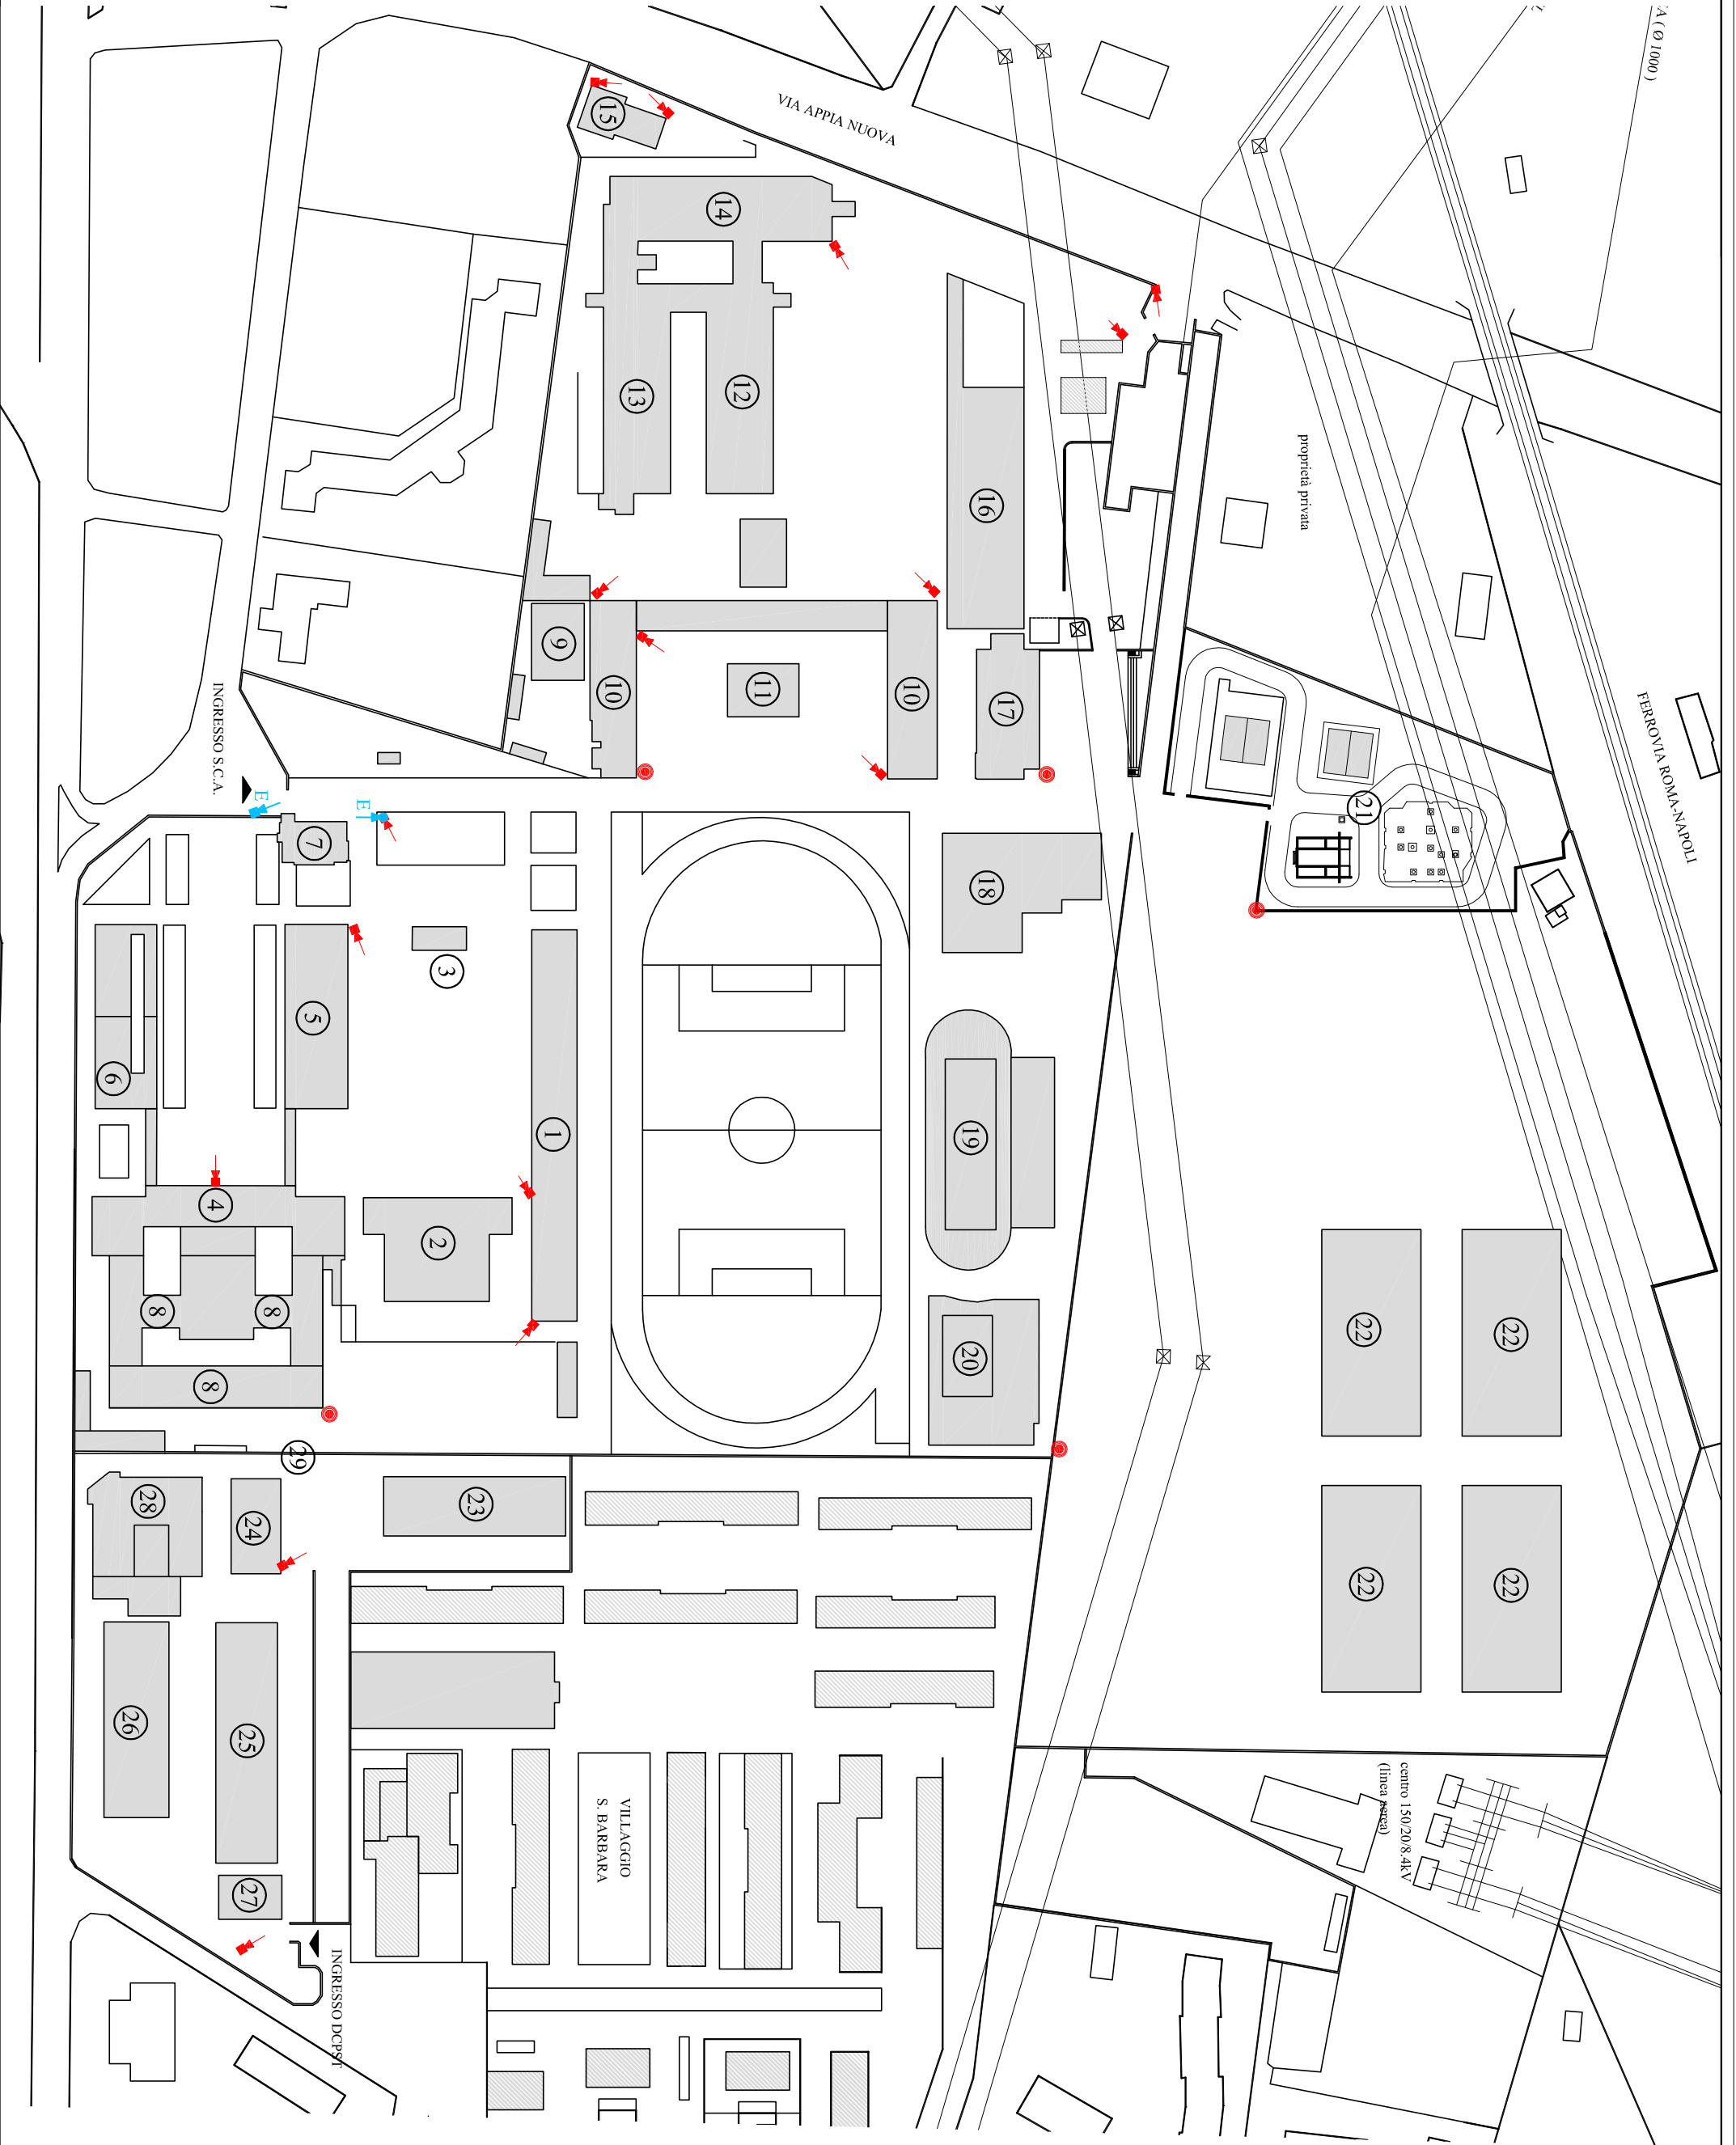

SCUOLE CENTRALI ANTINCENDI